
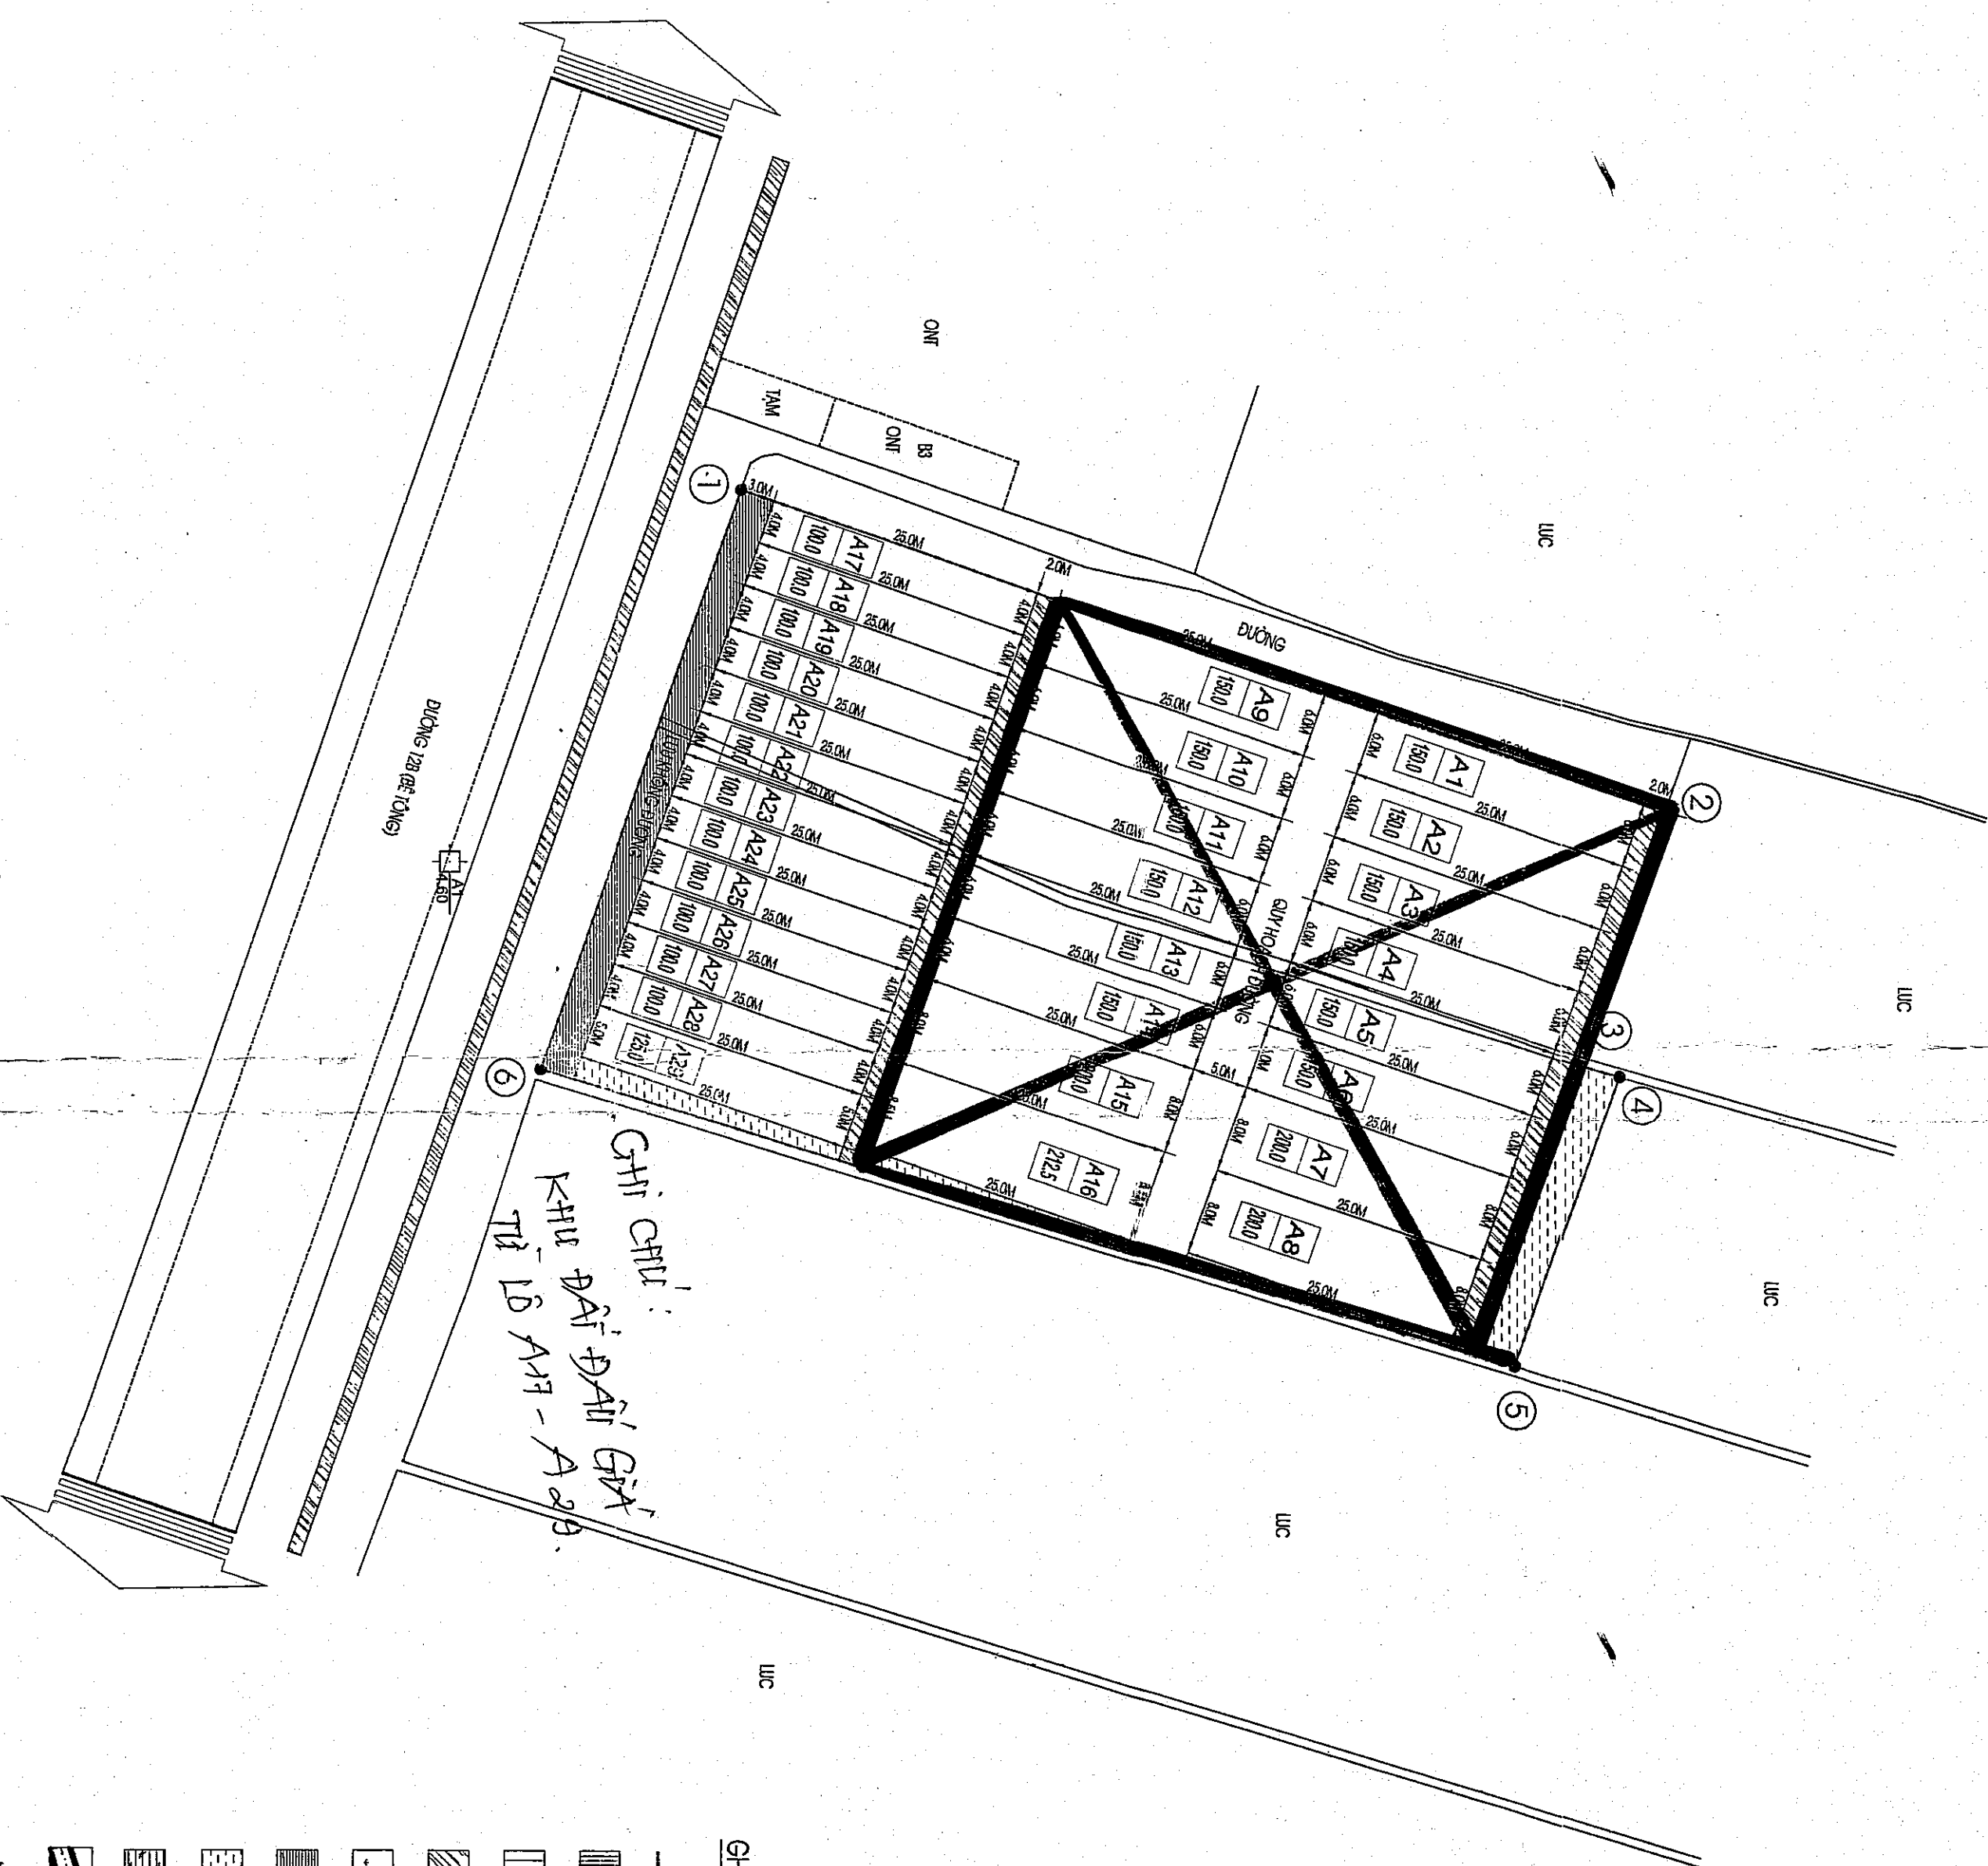


MẶT BẰNG CHI TIẾT KHU ĐÀU GIÁ TRỊ QUYỀN SỬ DỤNG ĐẤT VÀ GIAO ĐẤT
 ĐIỂM DÀN CỬ NÔNG THÔN - PHÍA ĐÔNG TRƯỜNG MẦM NON KHU B - THÔN NGỌC LÂM - XÃ YÊN LÂM - HUYỆN YÊN MÔ - TỈNH NINH BÌNH
 (GIAI ĐOẠN I)
 TỶ LỆ 1:500

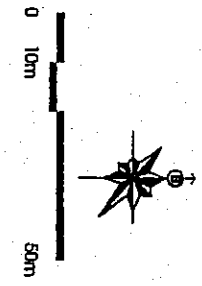


TỌA ĐỘ CÁC ĐIỂM KHÉP GÓC
 HỆ TỌA ĐỘ VN-2000, KHAI THÁC THỰC HỊS "B", MẶT T

STT	X	Y
1	222566.1941	605267.597
2	2222647.533	606296.020
3	2222639.578	606319.065
4	2222643.467	606320.164
5	2222634.340	606346.615
6	2222547.165	606319.853


BẢNG CÂN BẰNG ĐẤT ĐAI

STT	Hạng mục	Diện tích (m ²)	Tỷ lệ (%)
1	Diện tích đất đầu giá trị lô	1326,0	27,8
2	Diện tích đất giao 1/10	2812,5	64,4
3	Diện tích đất ranh thoát nước	213,1	4,4
4	Diện tích đường	264,0	5,5
5	Diện tích ảnh hưởng	211,1	4,4
6	Tổng diện tích đất quy hoạch	4782,7	100,0

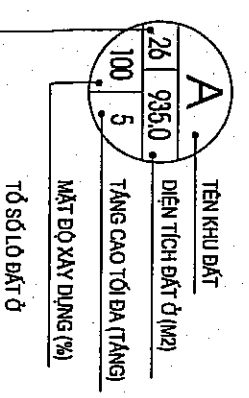


- GHI CHÚ**
- Ranh giới quy hoạch
 - Đất ở khu dân cư đã có
 - Đất ở mới
 - Đất ranh thoát nước
 - Đất trồng lúa
 - Đất bằng lưu không đường
 - Đất ảnh hưởng
 - Đất bằng không xây hàng rào
 - Đất đường quy hoạch
 - Cây xanh bóng mát, cây ăn quả
- TÊN LÔ ĐẤT**
- Tên lô đất
 - Diện tích lô đất

UBND XÃ YÊN LÂM

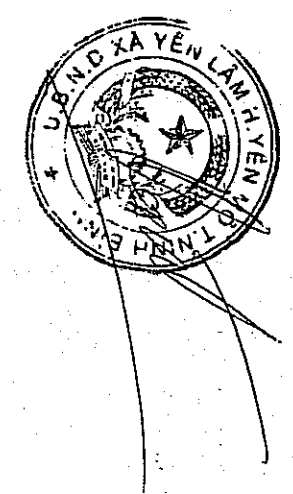


CHỦ TỊCH
 NGUYỄN ĐỨC THÂN

PHÒNG TÀI NGUYÊN VÀ MÔI TRƯỜNG

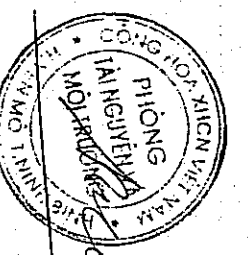

Signature

PHÒNG KINH TẾ VÀ HẠ TẦNG

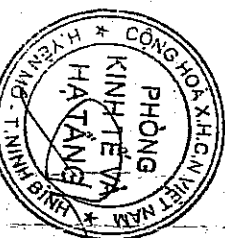

PHÓ TRƯỞNG PHÒNG
Signature

UBND HUYỆN YÊN MÔ



KI CHỦ TỊCH
 PHÓ CHỦ TỊCH
 Bùi Minh Đức

CÔNG TRÌNH - QUẢN LÝ

MẶT BẰNG CHI TIẾT

THÊN BẢN VẼ

MẶT BẰNG CHI TIẾT KHU ĐÀU GIÁ TRỊ QUYỀN SỬ DỤNG ĐẤT VÀ GIAO ĐẤT

BẢN VẼ: KH-03

CHỦ TRÌ THIẾT KẾ

THIẾT KẾ

KHÓA

QUẢN ĐỐC THIẾT KẾ

CÔNG TY TNHH TƯ VẤN XÂY DỰNG VÀ THIẾT KẾ

CÔNG TY TNHH TƯ VẤN XÂY DỰNG VÀ THIẾT KẾ



CÔNG TY TNHH TƯ VẤN XÂY DỰNG VÀ THIẾT KẾ